



Grundriss Erdgeschoss

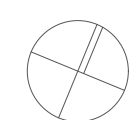





Ostfassade

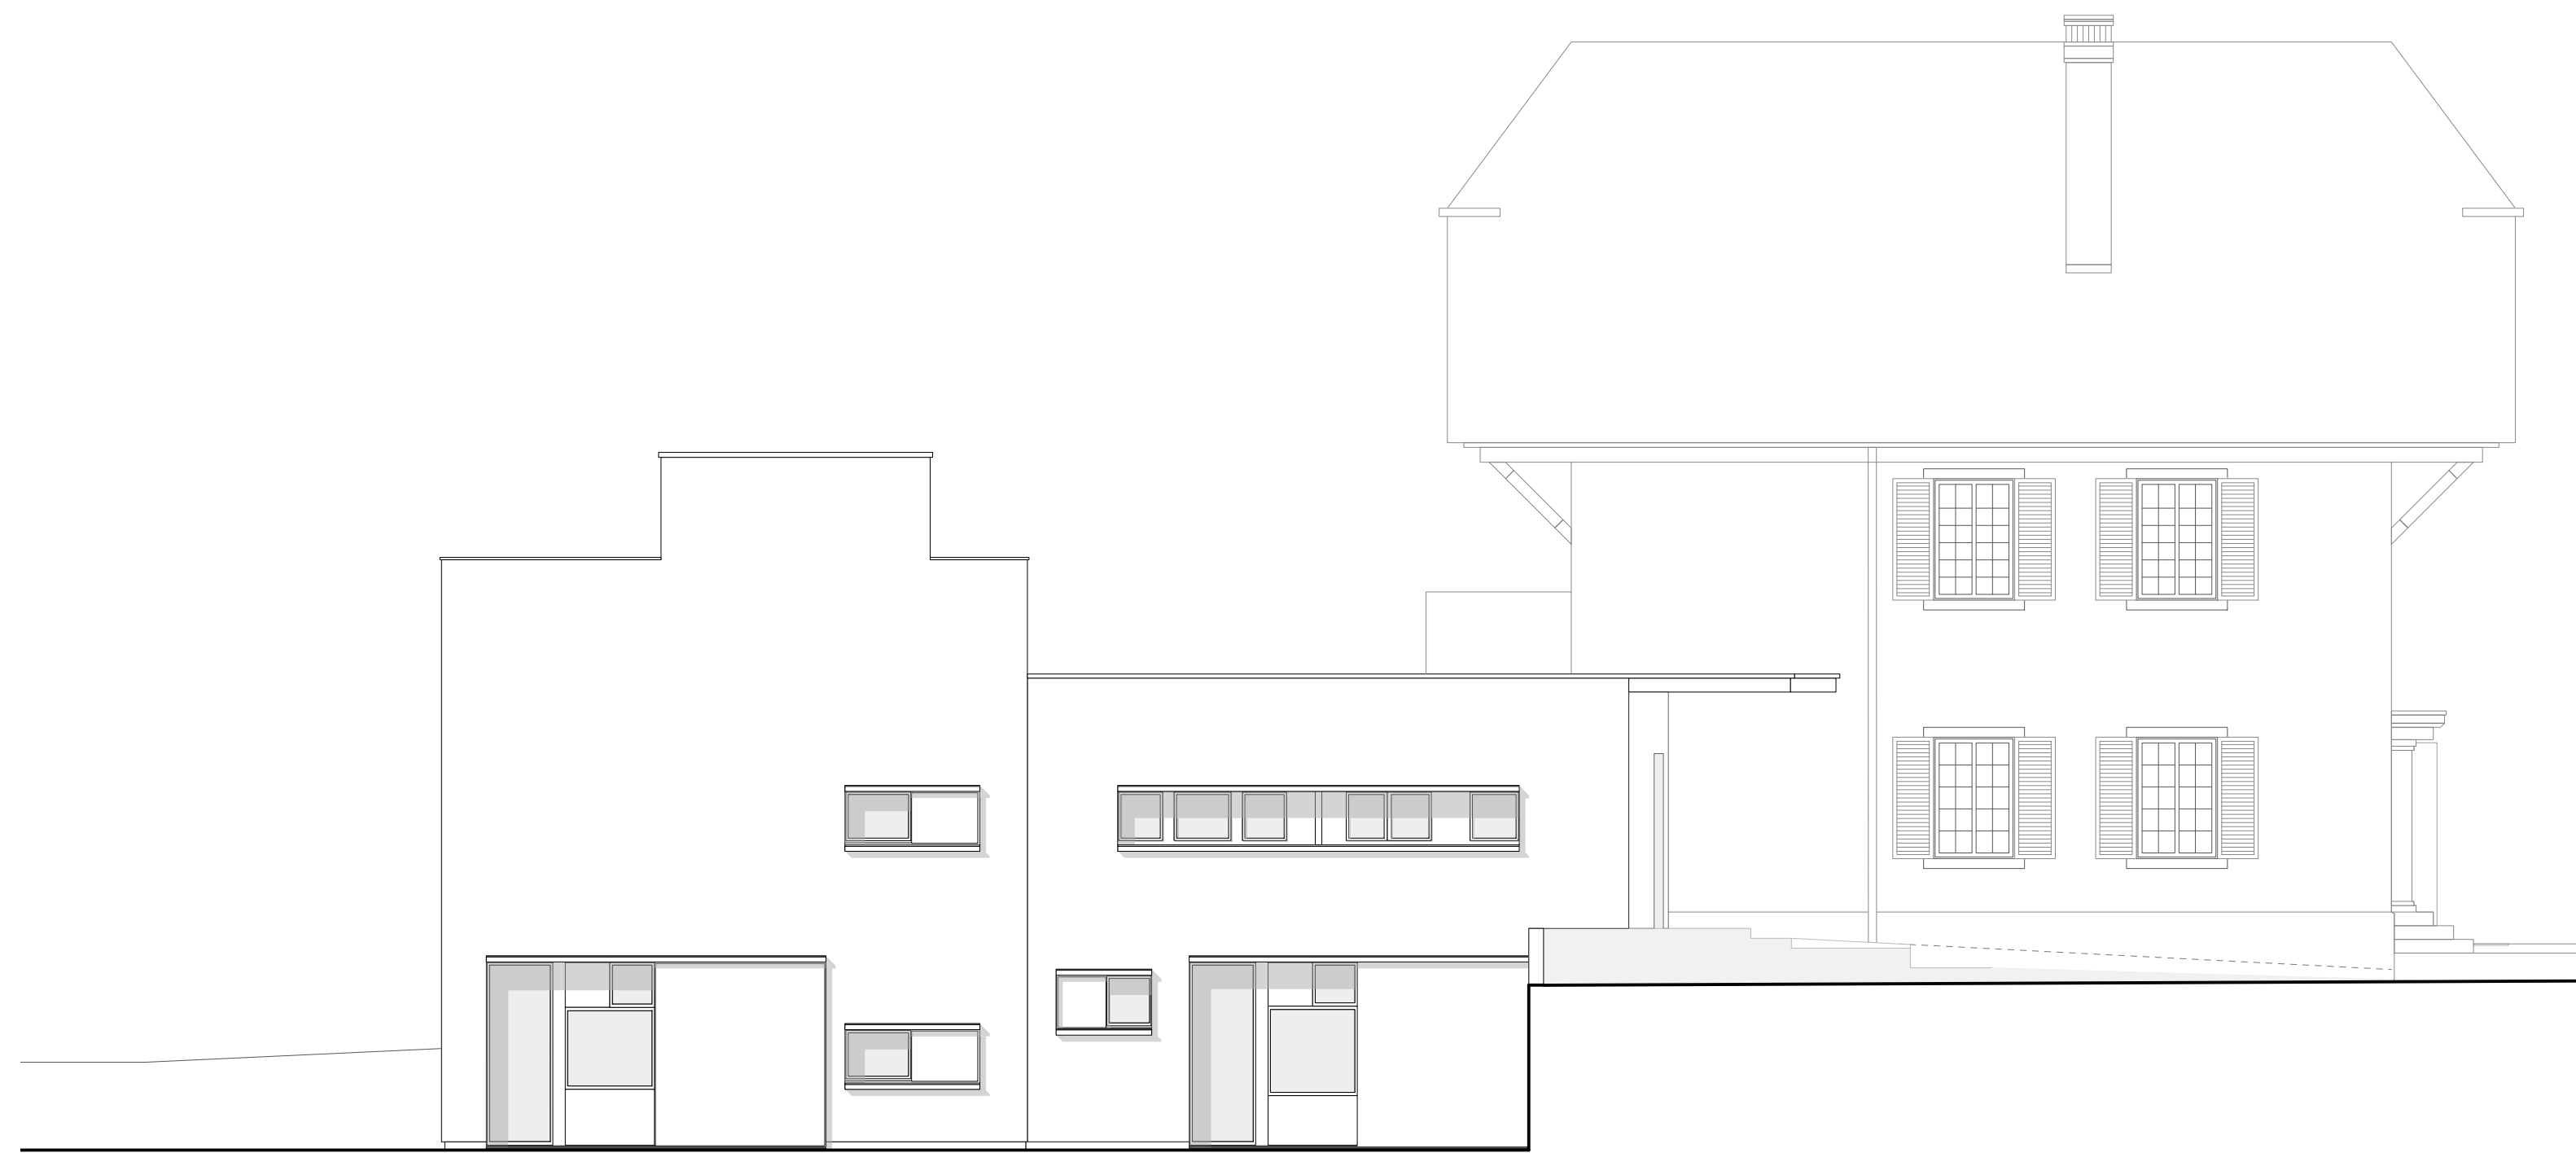


Südfassade

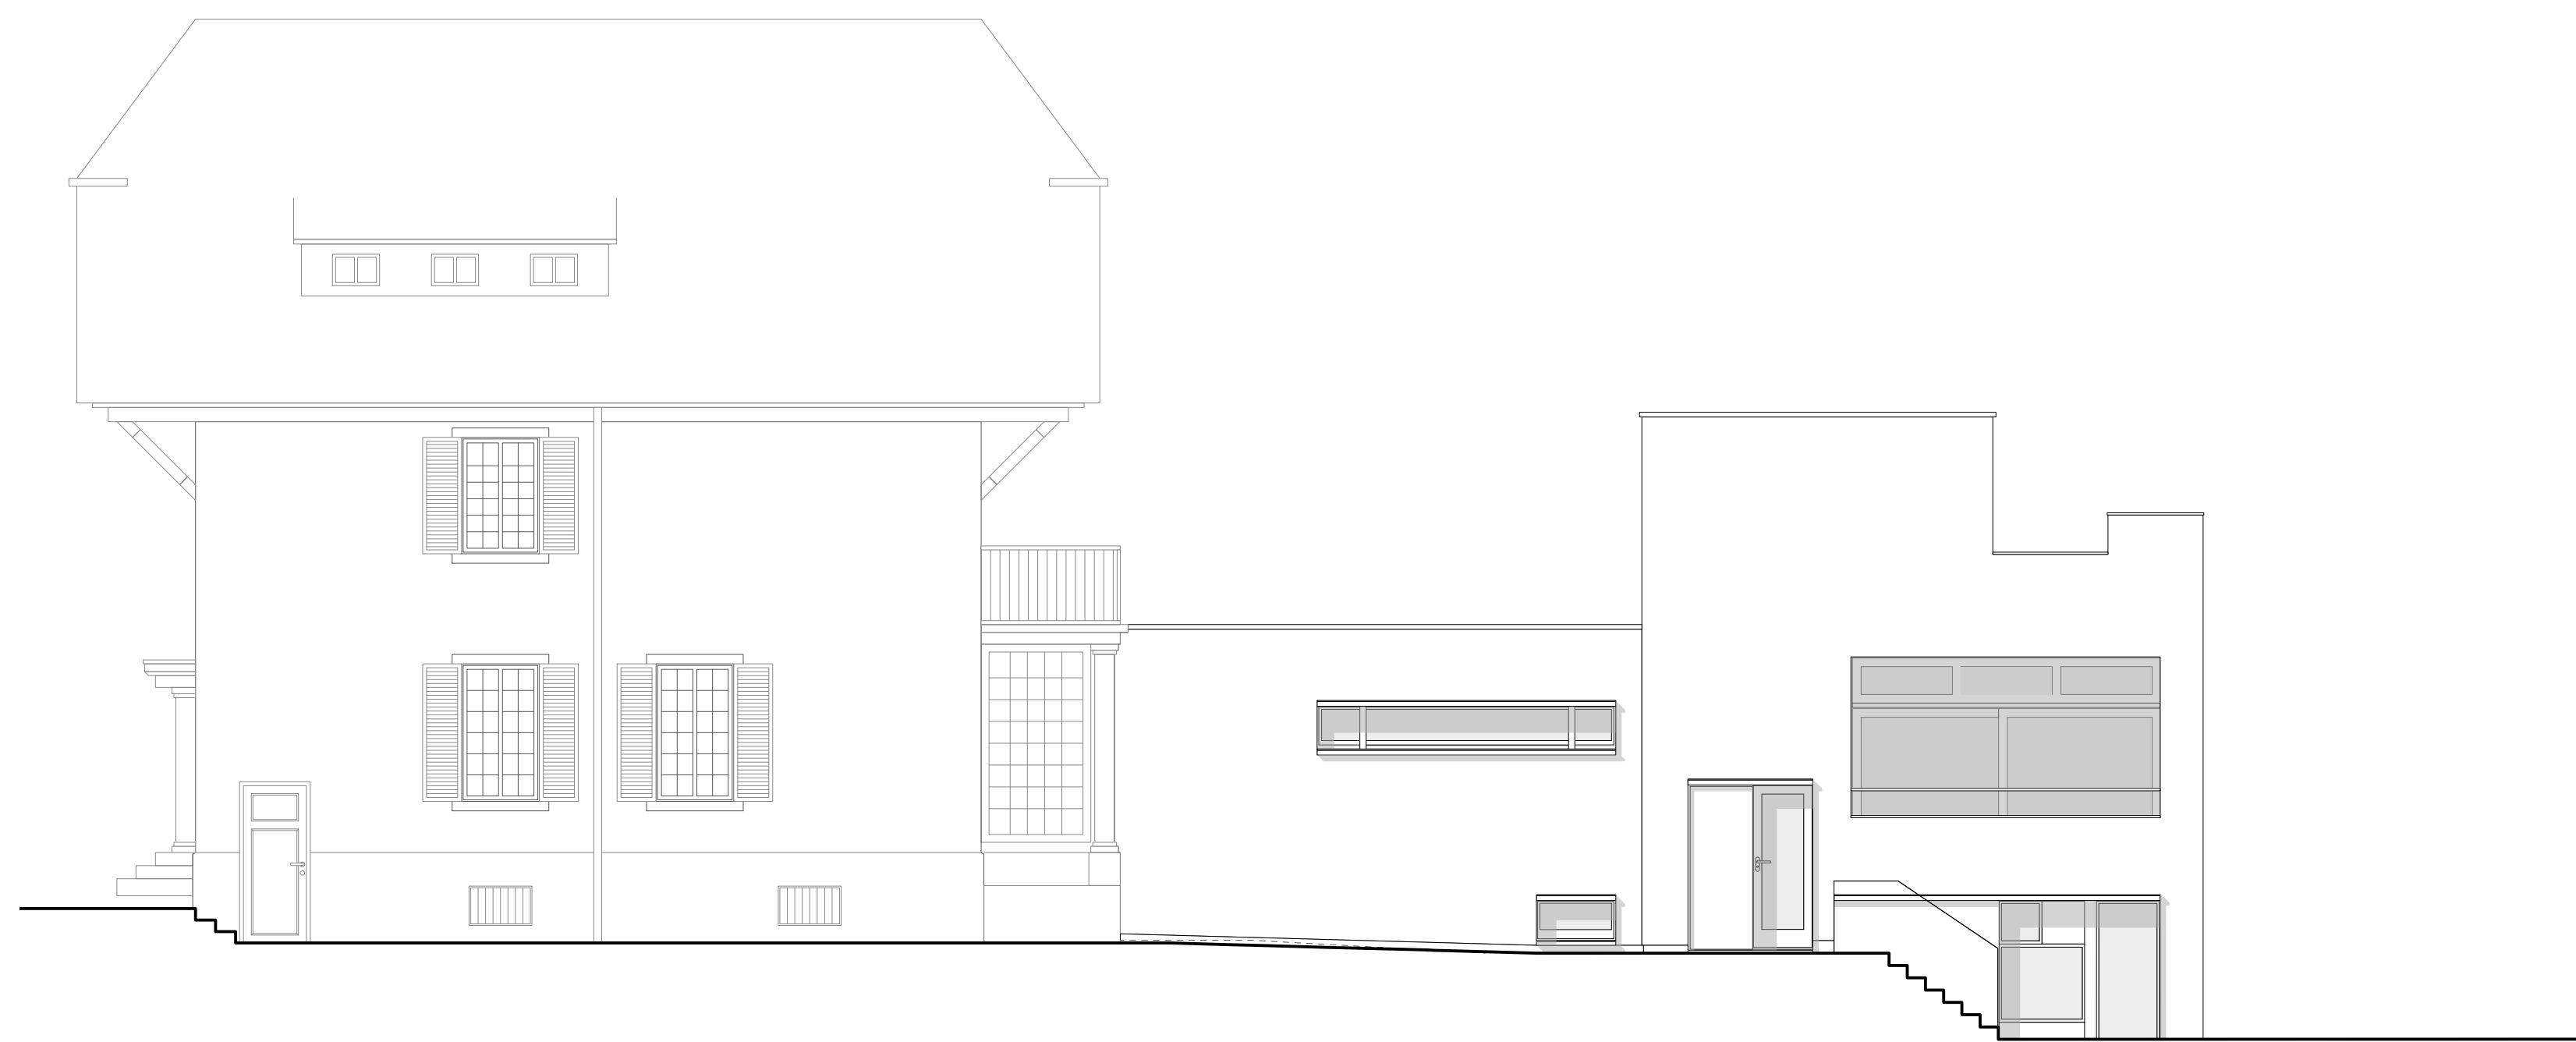

Westfassade

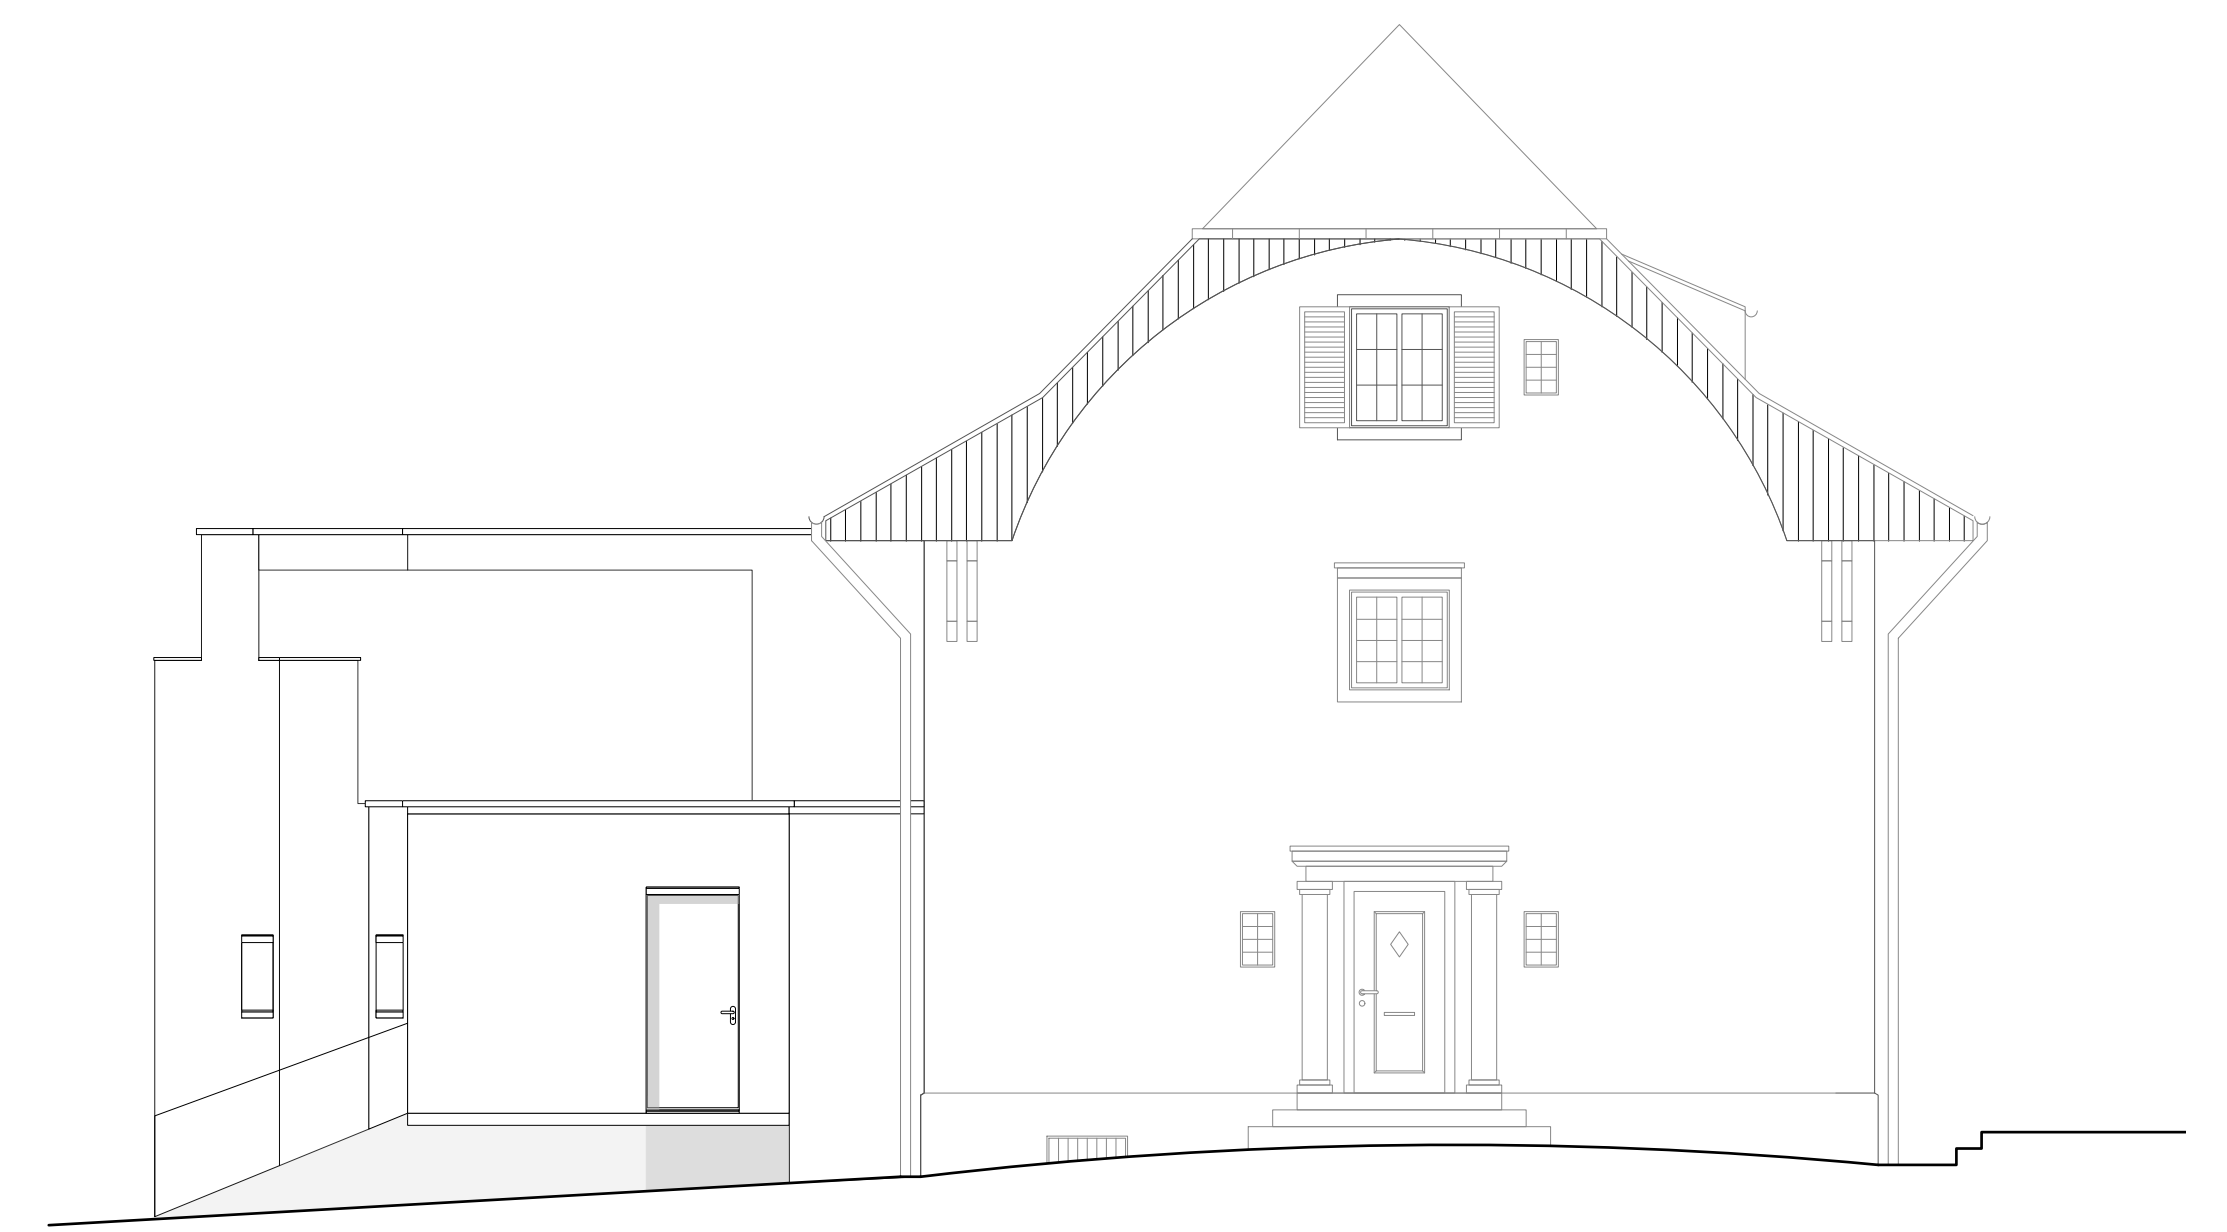

Nordfassade

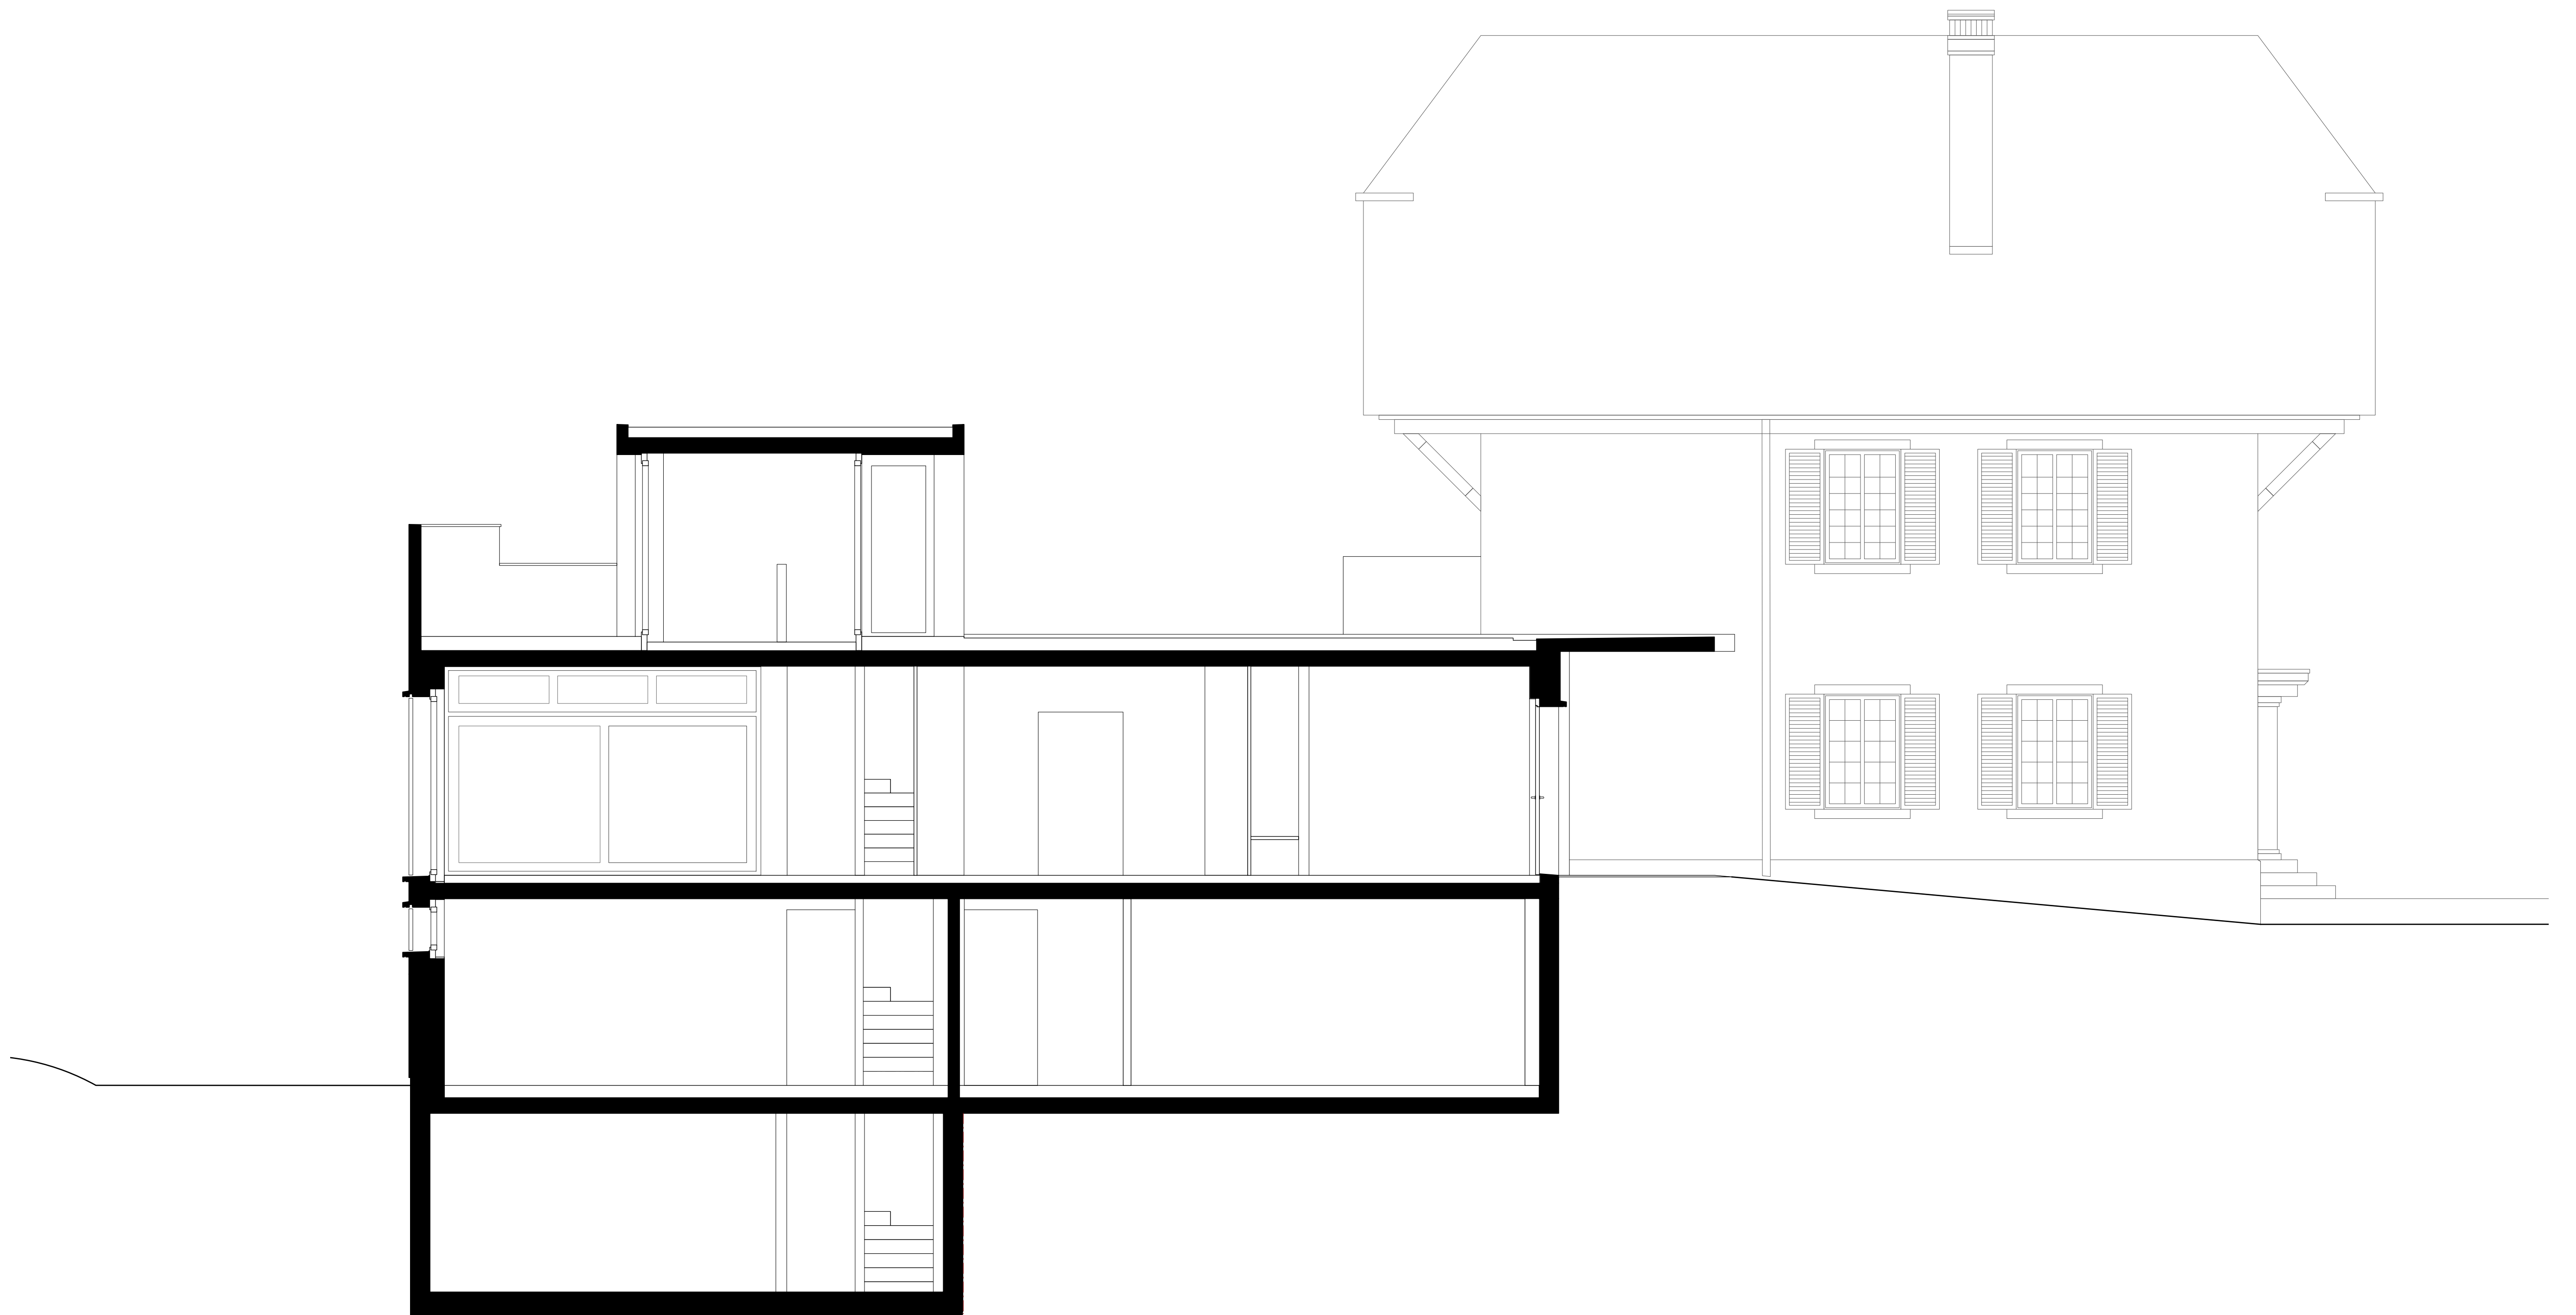

Schnitt